


s:\PROJEKTE\B1_1\verkehrsplanung\61102700 straßenbahn limbach-oberfroha\2_planung\CAD\Einzeldateien\Stufe_1\Lageplan-Plot_Stufe_1.dwg

Legende Planung	
Bestand	Neu
	Fahrbahn
	straßenbündiger Bahnkörper
	besonderer Bahnkörper
	Haltestellenwartefläche
	Gehweg
	ruhender Verkehr
	Grünfläche
	Radfahrstreifen
	Radweg
	gemeinsamer Geh- und Radweg
	Einschnitt
	Damm
	Baum Neupflanzung
	Baumbestand
	Baumbestand gemäß Shape-Daten (aktueller Stand)
	Baumfällung
	Baum vor Ort bereits nicht mehr vorhanden
	Baumerhalt in derzeitigem Planungsstadium noch unklar, ggf. Fällung und Neupflanzung an gleichem Standort
	Flurstücksnummer l-grenze
	Gebäude aus Stadtkarte
	Borde aus Stadtkarte
	Borde geplant
	Gleisachsen
	Markierungen
	Hochspannungsmast (Ergänzung aus GIS-Daten)

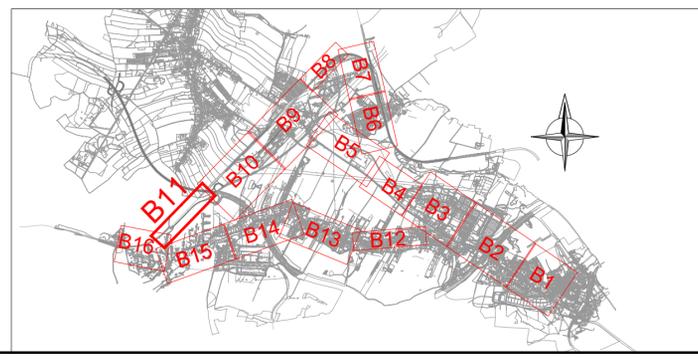

Quellendaten der Grundkarte: Geodaten der Landesvermessung Sachsen Staatsbetrieb Geobasisinformation und Vermessung Sachsen 2016	
Auftraggeber CHEMNITZ STADT DER MODERNE	Stad Chemnitz Tiefbauamt Friedensplatz 1 09111 Chemnitz tiefbauamt@stadt-chemnitz.de
Fachplaner VCDB VerkehrsConsult Dresden-Berlin GmbH	Könnigerstraße 31 01067 Dresden Tel. (0351) 48 2 31 00 Fax (0351) 48 2 31 09
Projektpartner Vorhaben- träger: ZWECKVERBAND VMS VERKEHRSVERBUND MITTELSACHSEN	Maßnahme- träger: CVAG CHEMNITZER VERKEHRS-AG
Projekt Linienbestimmung Chemnitzer Modell Norderweiterung nach Limbach-Oberfroha	Planinhalt Lageplan Grobplanung Bereich Bändler/Bestandsstrecke
Datum: 03/2022	Maßstab: 1:1000 Blatt 11