



s:\PROJEKTE\81_1-weiterplanung\81102700-stadtbahn-lymbach-oberfrohn\2-planung\CAD\Entwurfsplan_Straße_1.dwg

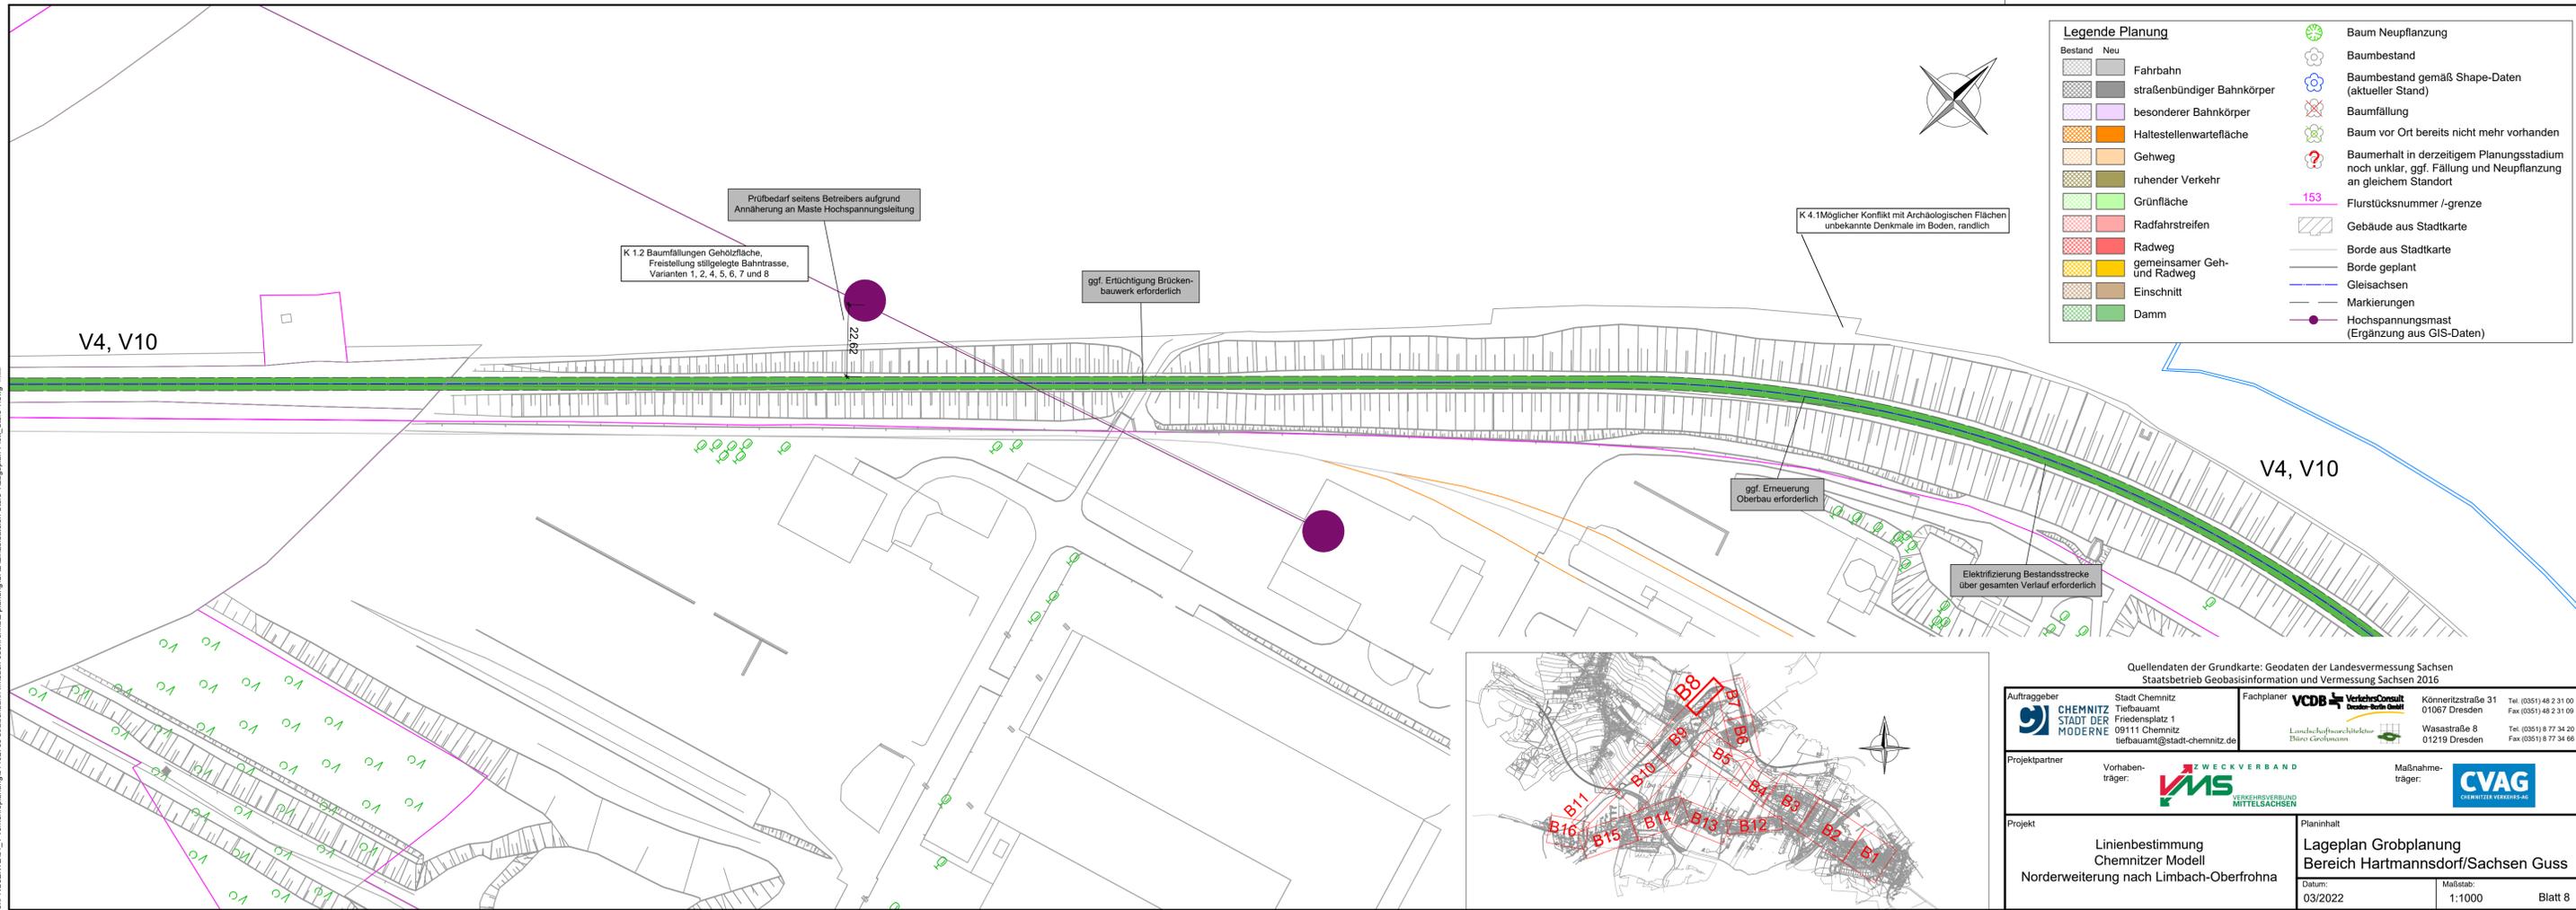

Legende Planung	
Bestand	Neu
	Fahrbahn
	straßenbündiger Bahnkörper
	besonderer Bahnkörper
	Haltestellenwartefläche
	Gehweg
	ruhender Verkehr
	Grünfläche
	Radfahrstreifen
	Radweg
	gemeinsamer Geh- und Radweg
	Einschnitt
	Damm
	Baum Neupflanzung
	Baumbestand
	Baumbestand gemäß Shape-Daten (aktueller Stand)
	Baumfällung
	Baum vor Ort bereits nicht mehr vorhanden
	Baumerhalt in derzeitigem Planungsstadium noch unklar, ggf. Fällung und Neupflanzung an gleichem Standort
	153 Flurstücksnummer /-grenze
	Gebäude aus Stadtkarte
	Borde aus Stadtkarte
	Borde geplant
	Markierungen
	Hochspannungsmast (Ergänzung aus GIS-Daten)

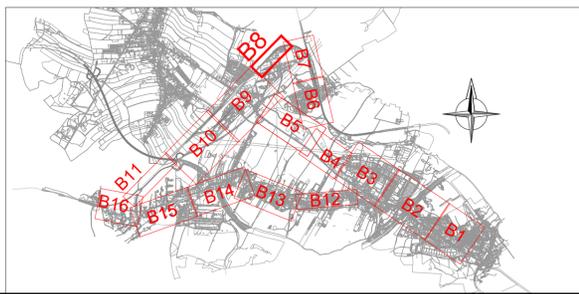

Quellendaten der Grundkarte: Geodaten der Landesvermessung Sachsen Staatsbetrieb Geobasisinformation und Vermessung Sachsen 2016			
Auftraggeber	Stadt Chemnitz Tiefbauamt Friedensplatz 1 08111 Chemnitz tiefbauamt@stadt-chemnitz.de	Fachplaner	VCDB VerkehrsConsult Dresden-Verflechtung Landesluftwacht/Lehrstuhl Tibarc-Greifswald
Projektpartner	Vorhaben-träger: VMS VERKEHRSVERBUND MITTELSACHSEN	Maßnahme-träger: CVAG CHEMNITZER VERKEHRS AG	Könnertstraße 31 01067 Dresden Tel: (0351) 48 2 31 00 Fax: (0351) 48 2 31 09 Wasastraße 8 01219 Dresden Tel: (0351) 8 77 34 20 Fax: (0351) 8 77 34 66
Projekt	Linienbestimmung Chemnitzer Modell Nordenweiterung nach Lymbach-Oberfrohn	Planinhalt	Lageplan Grobplanung Bereich Hartmannsdorf/Sachsen Guss Datum: 03/2022 Maßstab: 1:1000 Blatt 8