

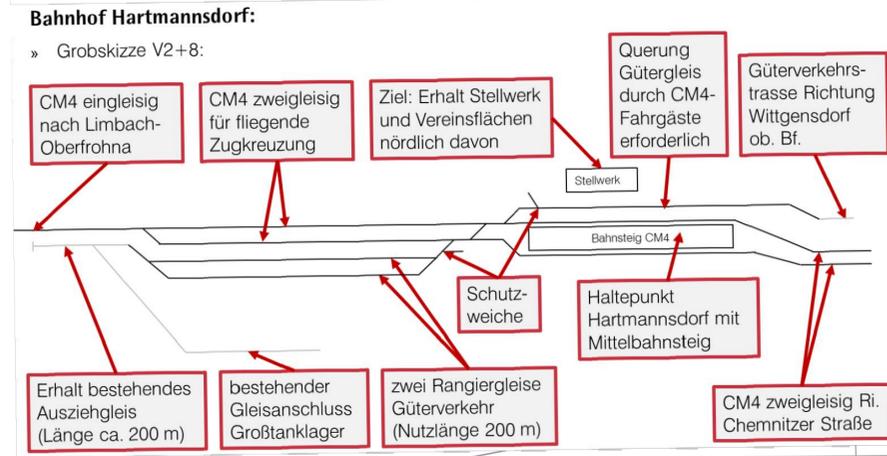


s:\PROJEKTE\01 - Verkehrsplanung\01102700 straßenbahn-oberfrohnitz planung\CAD\Einzelarbeiten\Stufe 2\Lageplan-Plot\_Stufe 2.dwg

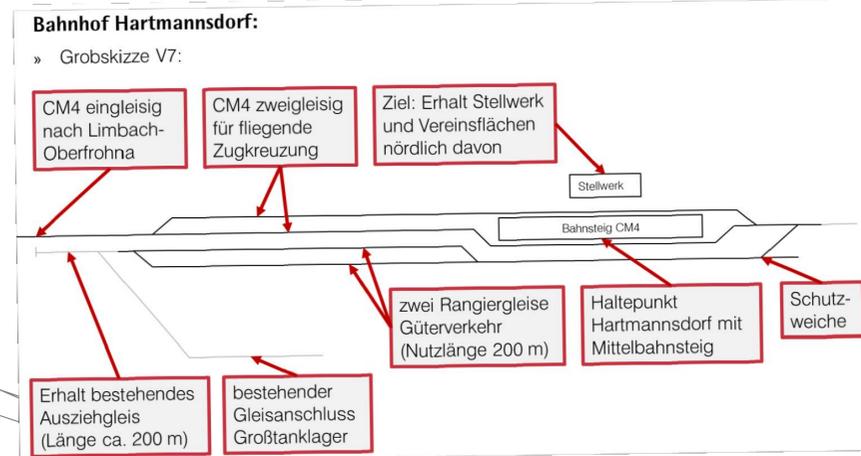

**Legende Planung**

	Bestand		Baum Neupflanzung
	Neu		Baumbestand
	Fahrbahn		Baumbestand gemäß Shape-Daten (aktueller Stand)
	straßenbündiger Bahnkörper		Baumfällung
	besonderer Bahnkörper		Baum vor Ort bereits nicht mehr vorhanden
	Haltestellenwartefläche		Baumerhalt in derzeitigem Planungsstadium noch unklar, ggf. Fällung und Neupflanzung an gleichem Standort
	Gehweg		Flurstücksnummer /-grenze
	ruhender Verkehr		Gebäude aus Stadtkarte
	Grünfläche		Borde aus Stadtkarte
	Radfahrstreifen		Borde geplant
	Radweg		Gleisachsen
	gemeinsamer Geh- und Radweg		Markierungen
	Einschnitt		Hochspannungsmast (Ergänzung aus GIS-Daten)
	Damm		

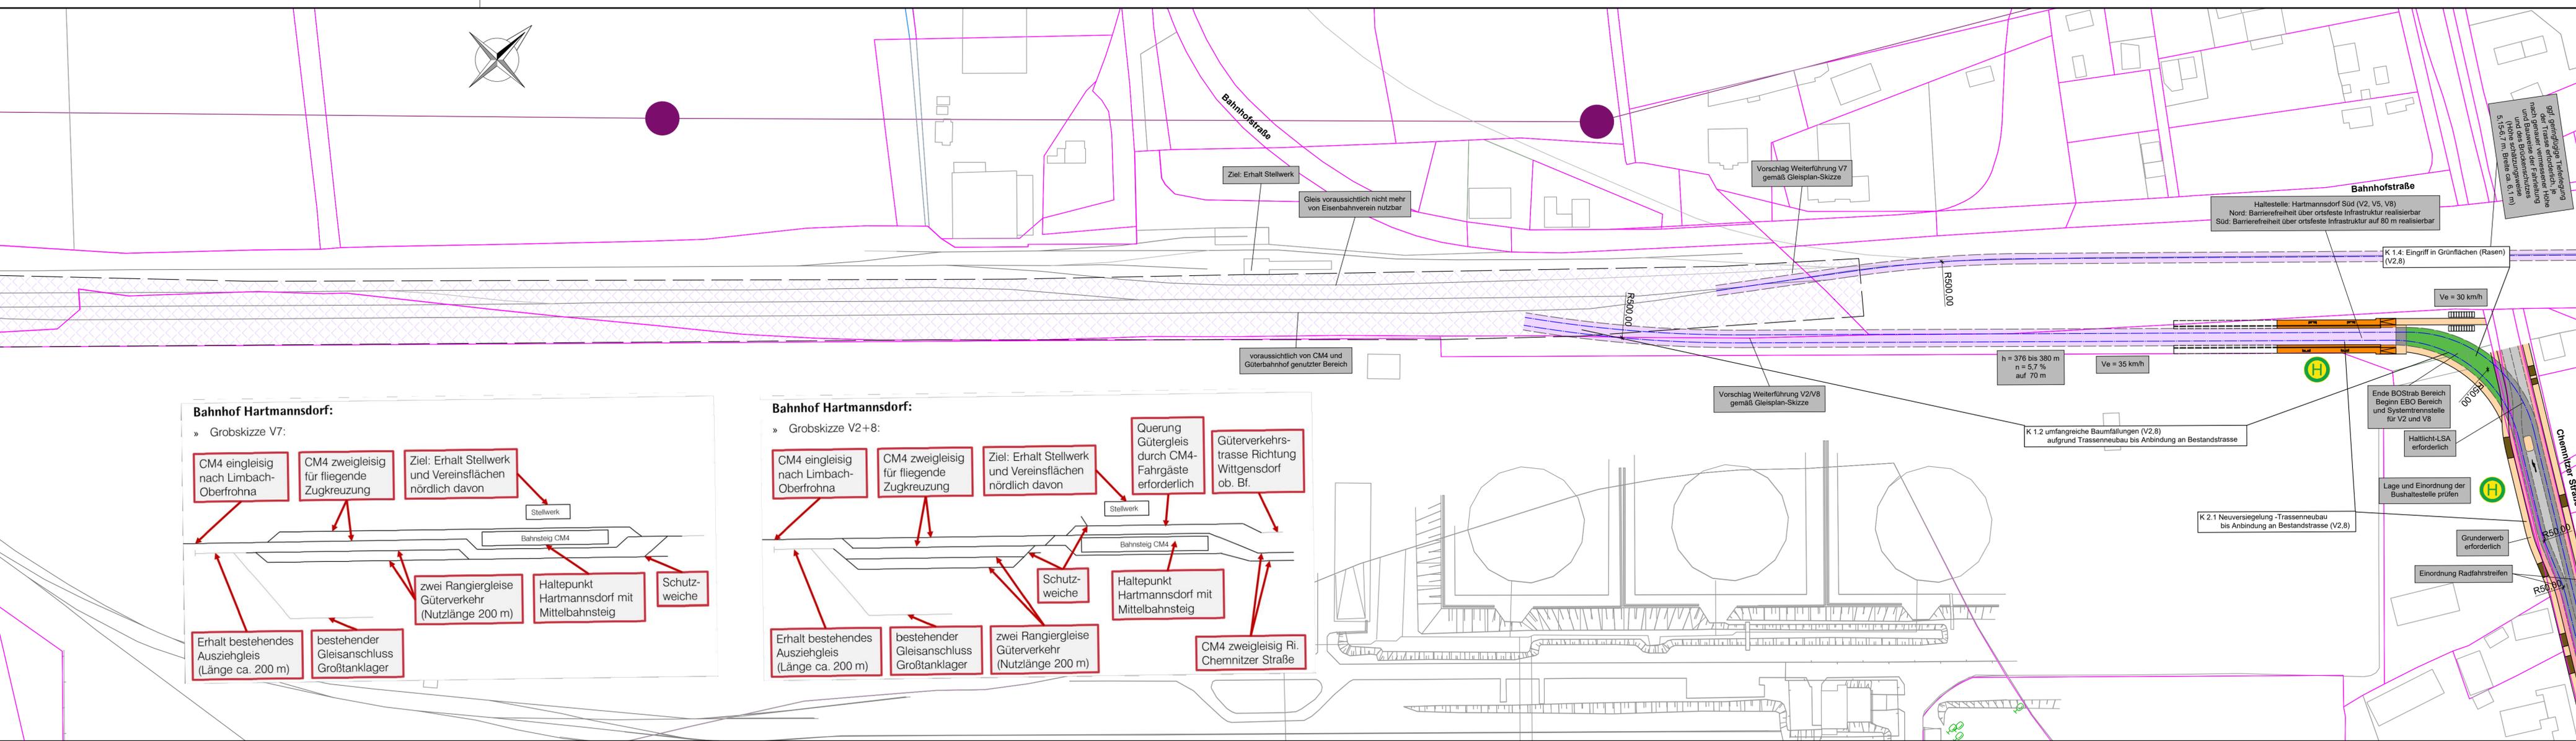

Quellendaten der Grundkarte: Geodaten der Landesvermessung Sachsen Staatsbetrieb Geobasisinformation und Vermessung Sachsen 2016

<b>Auftraggeber</b> CHEMNITZ STADT DER MODERNE Friedensplatz 1 09111 Chemnitz tiefbauamt@stadt-chemnitz.de	<b>Fachplaner</b> VCDB VerTechConsult Dresden Berlin Chemnitz Körneritzstraße 31 01067 Dresden Wasstraße 8 01219 Dresden	<b>Projektpartner</b> Vorhaben-träger: ZWISCHENVERBAND VERKEHRSVERBUND MITTEL-SACHSEN Maßnahme-träger: CVAG CHEMNITZER VERKEHRS-AG
--	---	--

**Projekt**  
Linienbestimmung Chemnitz Modell  
Norderweiterung nach Limbach-Oberfrohnitz

**Planinhalt**  
Lageplan Feinplanung  
Bereich Bahnhof Hartmannsdorf

Datum: 03/2022  
Maßstab: 1:1000  
Blatt 11