


Legende Planung	
Bestand	Neu
Fahrbahn	straßenbündiger Bahnkörper
besonderer Bahnkörper	Haltestellenwartefläche
Gehweg	ruhender Verkehr
Grünfläche	Radfahrstreifen
Radweg	gemeinsamer Geh- und Radweg
Einschnitt	Damm
Baum Neupflanzung	Baumbestand
Baumbestand	Baumbestand gemäß Shape-Daten (aktueller Stand)
Baumfällung	Baum vor Ort bereits nicht mehr vorhanden
Baumerhalt in derzeitigem Planungsstadium noch unklar, ggf. Fällung und Neupflanzung an gleichem Standort	
Flurstücksnummer /-grenze	
153	
Gebäude aus Stadtkarte	
Borde aus Stadtkarte	
Borde geplant	
Gleisachsen	
Markierungen	
Hochspannungsmast (Ergänzung aus GIS-Daten)	

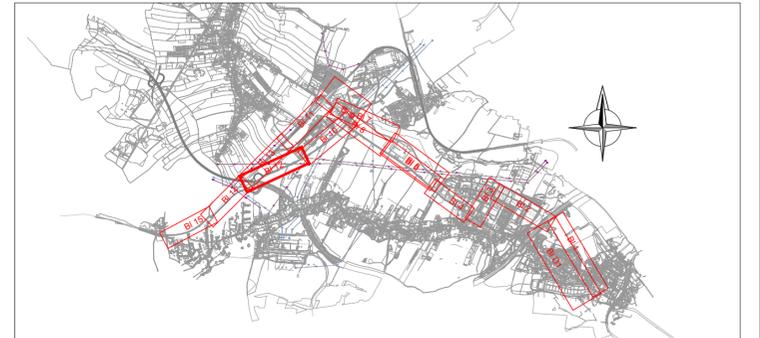

Quellendaten der Grundkarte: Geodaten der Landesvermessung Sachsen Staatsbetrieb Geobasisinformation und Vermessung Sachsen 2016

Auftraggeber <b>CHEMNITZ STADT DER MODERNE</b>	Stadt Chemnitz Tiefbauamt Friedensplatz 1 09111 Chemnitz tiefbauamt@stadt-chemnitz.de	Fachplaner <b>VCDB</b> VerkehrsConsult Dresden-Berlin-Görlitz Landeshauptstadt Chemnitz Dietrich Grohmann	Körneritzstraße 31 01067 Dresden Tel. (0351) 48 2 31 00 Fax (0351) 48 2 31 09 Wasstraße 8 01219 Dresden Tel. (0351) 8 77 34 20 Fax (0351) 8 77 34 66
Projektpartner Vorhaben-träger: <b>ZWECKVERBAND VERKEHRSVERBUND MITTEL-SACHSEN</b>	Maßnahme-träger: <b>CVAG CHEMNITZER VERKEHRS-AG</b>		
Projekt Linienbestimmung Chemnitzer Modell Norderweiterung nach Limbach-Oberfrohna	Planinhalt Lageplan Feinplanung Bereich Arthur-Lange-Straße West	Datum: 03/2022	Maßstab: 1:1000 Blatt 12

s:\PROJEKTE\01\_1-verkehrsplanung\61102700 straßenbahn limbach-oberfrohna\2\_lageplan-plot Stufe 2.dwg