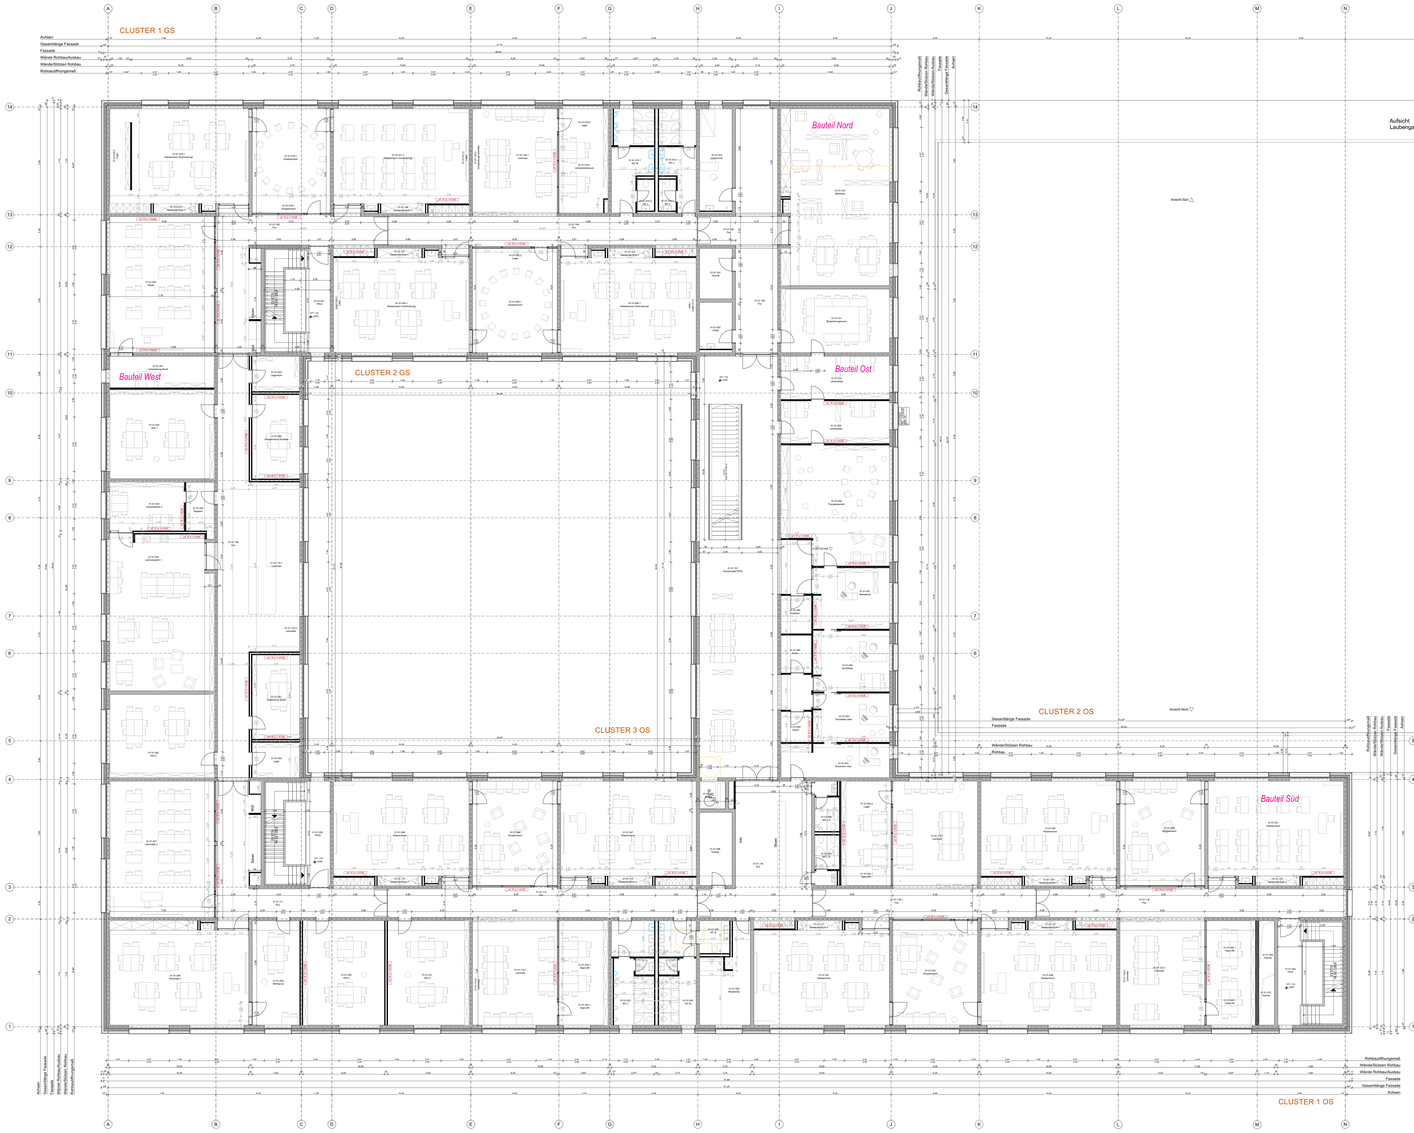

BAUTEIL SCHULE

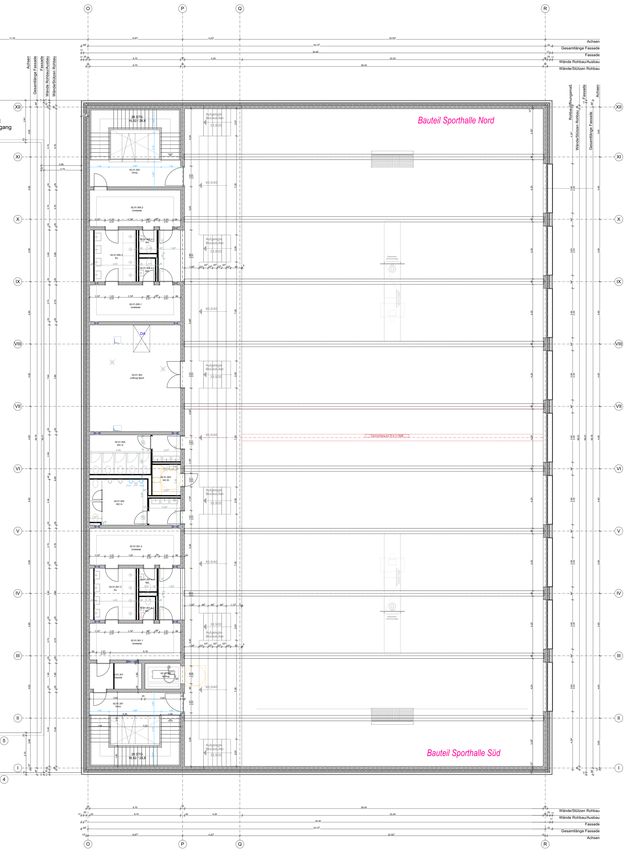

BAUTEIL SPORTHALLE

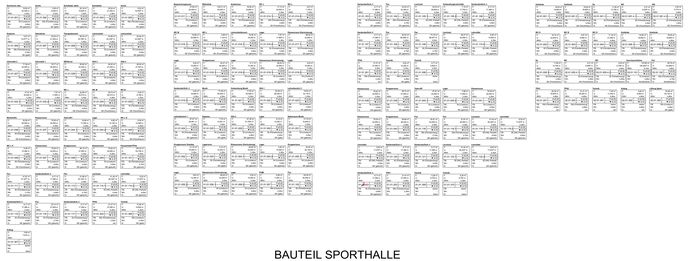

ALLE MAßE SIND IM BAU ZU PRÜFEN. BEI PLAN-BZW. MAßZWISCHENMAßEN IST ÜBER DIE ANGABE DER ÖFFNUNGSMAßE DER ANSCHLUßMAßE DIE ÖFFNUNG SÄMTLICHE TÜRÖFFNUNGSMAßE BEZIEHEN SICH AUF OKFF
DIESER PLAN GILT NUR IN VERBINDUNG MIT DEM ENTSPRECHENDEN STATIKPLAN - MIT DEN MITGELIEFERTEN RAUMBUCHEIRN, TÜRLISTEN, FUßBODENLISTEN, WAND-, UNTERECKEKNLISTEN UND AUSBAUDETAILS!

HÖHENBEZUG ±0.00 = +338,00 ü. NHN

Geschosshöhen

NEUBAU GRUND- UND OBERSCHULE		NEUBAU SPORTHALLE	
E-1 =	- 3,50	E-1 =	- 3,50
E 0 =	± 0,00	E 0 =	± 0,00
E 1 =	+ 4,40	E 1 =	+ 4,40
E 2 =	+ 8,20	E 2 =	+ 8,20

Raumbezeichnung

Klassenraum	Raumbezeichnung		Oberkante Fertigfußboden OKFF
01.01.042	Raumnummer		
AKR3	Flächenart		Oberkante Rohfußboden OKRF
FB:	04 (Linoleum)	Fußbodenbelag	
D:	GK (ungelocht)	Decke	
NRF:	70,00 m²	Nettoraumfläche	BRH Brüstungshöhe ab OKFF

Baustoffe

- Stahlbeton
- Stahlbeton mit Sichtbetonanforderung
- Abgrenzung von Nutzungseinheiten Brandschutz
- Stahlbetonfertigteil

Angabe Türen

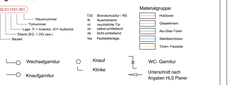

INDEX	DATUM	ÄNDERUNG	FREIGABE

CHEMNITZ STADT DER MODERNE

NEUBAU
KOOPERATIONSSCHULE CHEMNITZ
HEINRICH - SCHÜTZ - STRASSE, 09130 CHEMNITZ

BAUMASSNAHME

LAGEPLAN FREIGABE

SCHEMASCHNITT

BAUHERR	GEBÄUDEMANAGEMENT UND HOCHBAU STADT CHEMNITZ Frankenberger 1, 09111 Chemnitz TEL: 0371 4887551 MAIL: grm@bauen.chemnitz.de
ARCHITEKT	ARGE 3 BÜRO ARCHITEKTEN GbR, Kunstgesellschaft mbH Kaiserstraße 39, 09113 Chemnitz TEL: 03943-95250 MAIL: info@arge-west.de
FREIFLÄCHENPLANUNG	REIZ Landschaftsarchitekten Kaiserstraße 39, 09113 Chemnitz TEL: 03943-95390 MAIL: weimar@lrm-la.de
TRAGWERKSPLANUNG	WERNE INGENIEURE GmbH Kaiserstraße 39, 09113 Chemnitz, TEL: 03943-Berlin TEL: 030 2809313 MAIL: mail@werne.de
ELT-PLANUNG	ELEKTROPLANUNG KÖNIGL Franz-Mehring-Str. 45, 09131 Chemnitz TEL: 0371 - 4 00 41 00 MAIL: elektroplanung-koenigl.de
HLS-PLANUNG	SCHYRAN INGENIEURE GmbH Elsbethstraße 34, 01277 Dresden TEL: 0351 / 3 08 0 MAIL: ipm.schyranbeuteler@ingenieure.de

			FREIGABE AB
1900x900	18.03.2022	AFU Ausbau Planung	Schule und Sporthalle
PLANFORMAT	DATN - DATUM	PLANUNGSPHASE	BAUTEIL
M 1:100	1. OG	Grundriss 1.Obergeschoss	KSC_HB_X_GS_01_G_LP45_X_4_P- 0
MASSTAB	EBENE	PLANBEZEICHNUNG	PLAN-NR. INDEX