Anlage 2.3
Lageplan

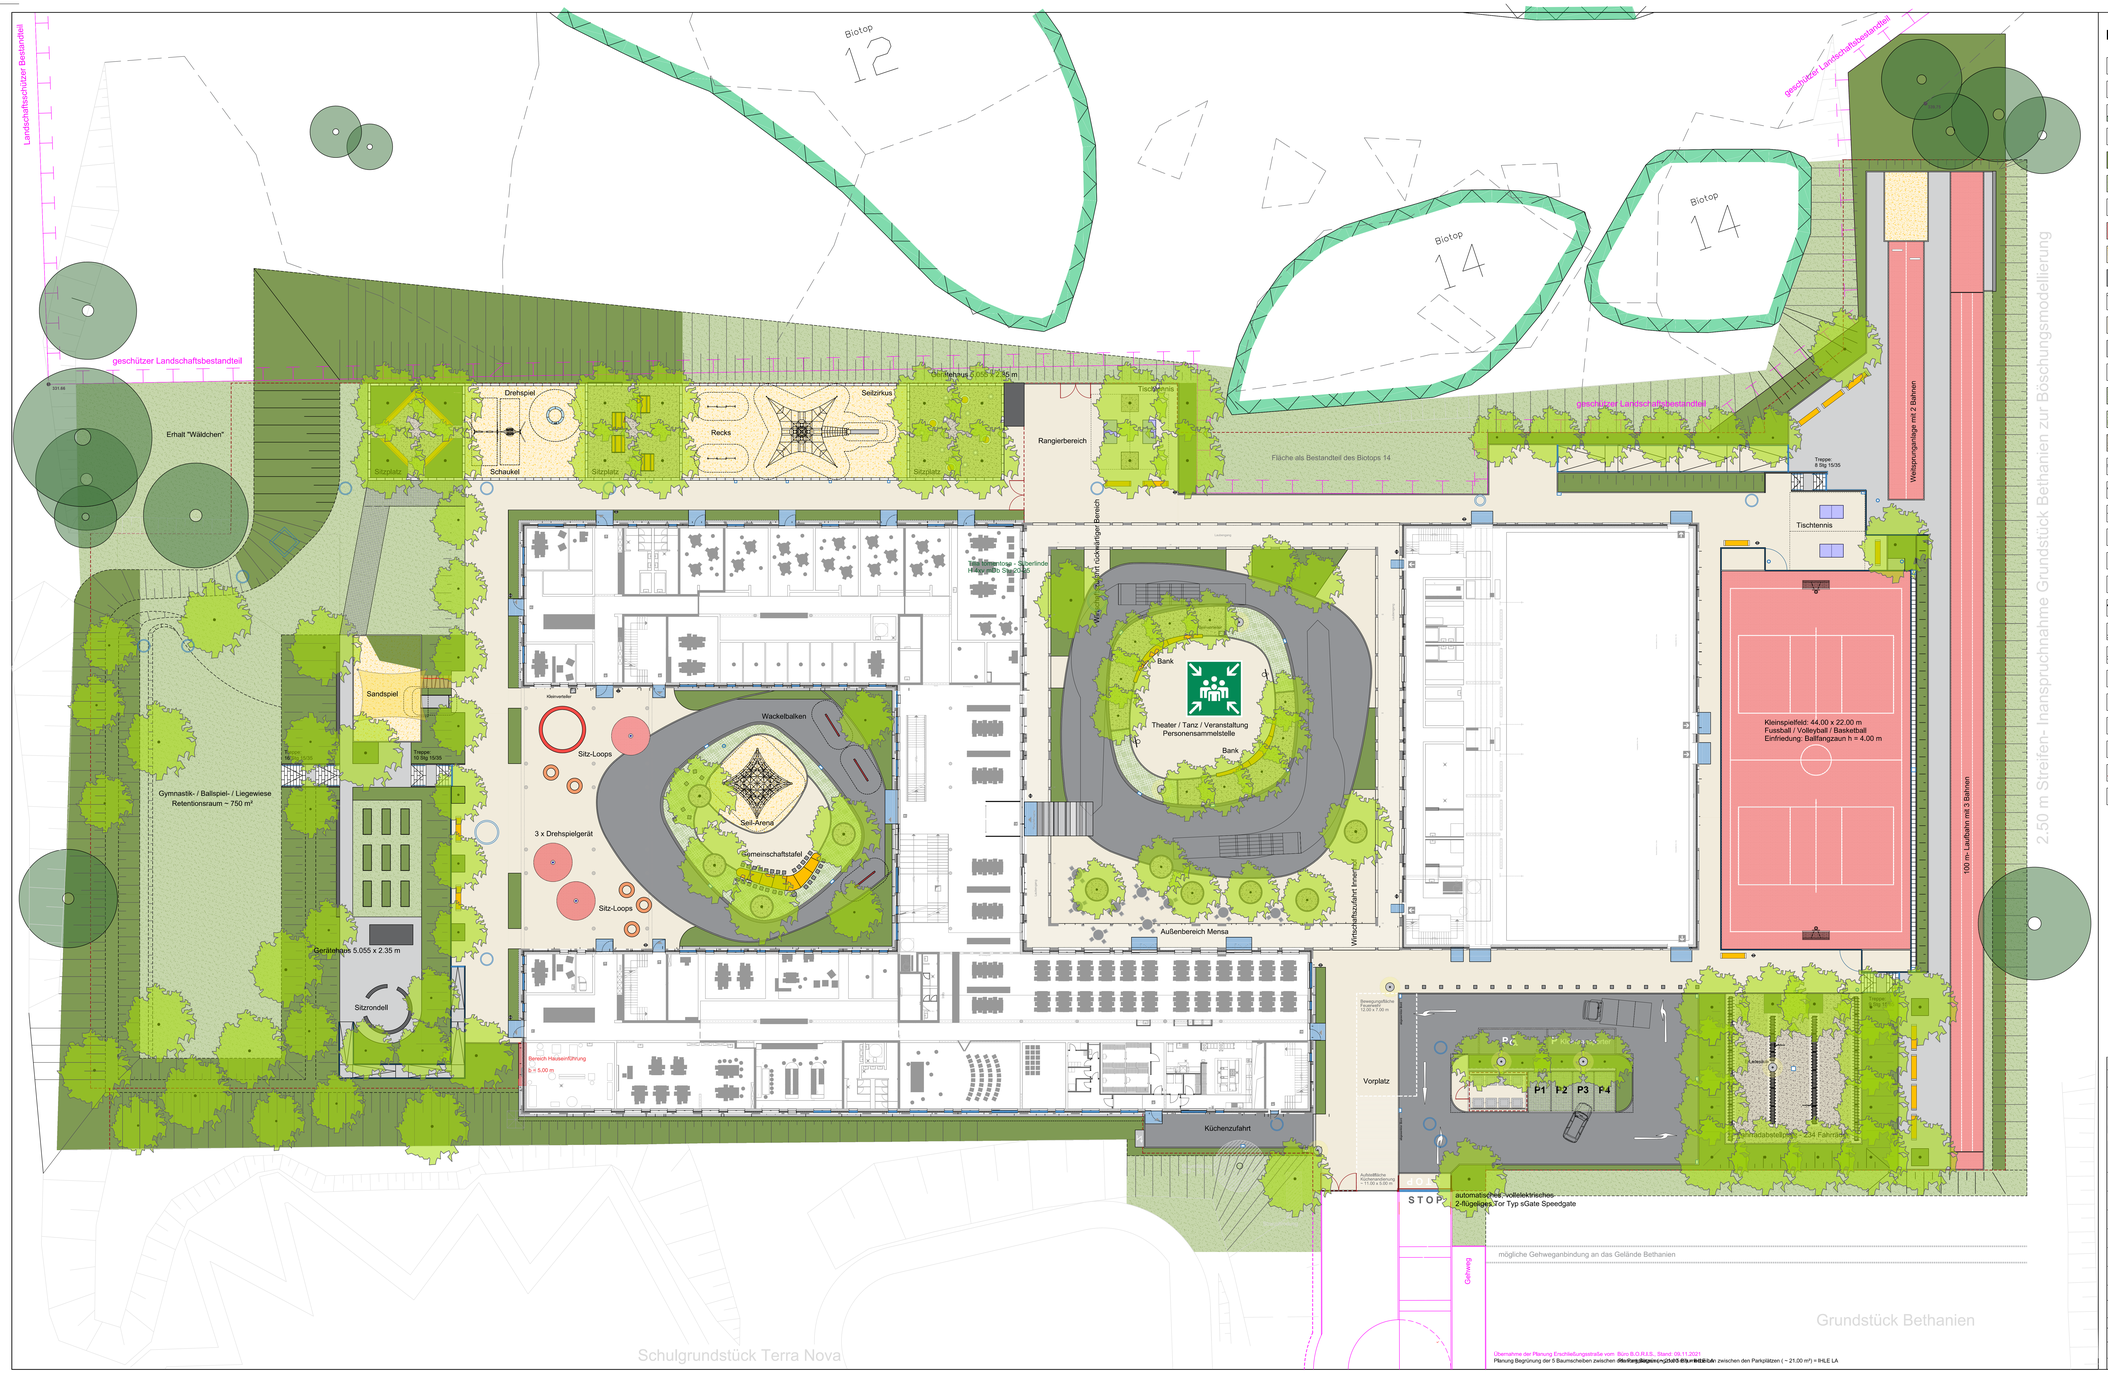

Legende

- geschützter Landschaftsbestandteil
- geschütztes Biotop
- Baum Bestand (Erhalt)
- Baum Neupflanzung
- Strauch-, Bodendecken-, Staudenpflanzung
- Rasen
- Böschung
- EPDM- Sportflächen- / Fallschutzbelag
- Fallschutz- / Spielsand
- Asphalt
- Natursteinplattenstreifen in unterschiedlicher Breite
- Betonsteinpflaster 40/24/16 x 24 x 12 cm, Fa. Rinn, Magnum Pflaster
- Betonsteinpflaster 16 x 12 x 8 cm, Fa. Rinn, Silton Pflaster
- Betonplattenstreifen unter Fahrradständern Betonplatten 30 x 30 x 6 cm
- Rasengittersteine 20 x 20 x 8 cm, Fa. Rinn, Hydropor Rasenwabe
- Natursteinpflaster Granit 9/11, ggf. verlegt als Rasengittersteine
- wassergebundene Decke
- Kleinstraßenstreifen 8/16 am Gebäude
- Betonbord Form T 10 x 30 cm
- unterirdischer Stahlliner
- Beton-Mauerscheibe, h = 2.00 m
- Sitzmauer aus Beton-Einzelelementen, gerade, 100 x 35 / 40 x 35 / 40 cm
- Sitzmauer aus Beton-Einzelelementen, radiusförmig, 100 x 35 / 40 x 35 / 40 cm
- Beton-Mauerwinkel, h = bis 1.50 m
- Beton-Blockstufe 100 x 35 x 15 cm als Randentfassung der Sitzplätze im Hortspielbereich
- EPDM-Blockstufe 100 x 35 x 15 cm als Randentfassung der Fallschutzflächen im Hortspielbereich
- Treppenanlage aus Beton-Blockstufen mit beidseitigen Handlauf
- Handlauf / Absturzsicherung / Geländer aus Metall
- Ballfangzaun um das Kleinspielfeld aus Stabgitterzaun Mdl unten 30/200, oben 100/200, h = 4.00 m
- Einfassung um den Multiplatz mit 2 Toren als Metall-Sonderkonstruktion mit Lochblechplatten
- Einfassung des Schutzgeländes mit Stabgitterzaun MH 30/200, h = 1.43 m
- 2-flügeliges Tor passend zum mit Stabgitterzaun
- Biotop mit Basketballaufsatz Fa. artec
- Basketball- Übungsständer Fa. artec
- Tischtennis-Tisch Fa. artec
- Matrix-Gebirtus mit Rutsche Fa. compan / consord
- Vogelnest- / Doppelschaukel Fa. compan / consord
- 3er- Reckanlage Fa. compan
- Seil-Arena Fa. compan / consord
- Hangrutsche mit Rutschenaufstieg Fa. compan
- Drehspielgerät Supernova Fa. compan
- Drehspielgerät Wirbel Fa. tise.m
- Wackel- / Balancebalken
- Garten- / Gerätehaus Gartenbox
- Tisch als Metallkonstruktion mit Auflage aus HPL
- Sitzbank als Metallkonstruktion mit Auflage aus HPL
- Beton-Sitzelemente Maxi- / Mini- Donut
- Beton- Sitzbank mit HPL-Sitzauflage
- Beton- Sitzkorbe / - poller
- Picknick-Garnitur Fa. miramondo
- Sitz- / Liminelement
- Kunststoffsitzelemente Loop Fa. urban flexicum
- Fahrradständer mit / ohne Anlehnbügel
- Papierkorb Fa. Stadtmöbel
- Sonnensegel
- Abstellreihe an den Gebäudeteilen / ausgängen
- Straßenablauf 30 x 50 / 50 x 50 cm / Hofablauf 30 x 30 cm
- Entwässerungsrinne NW 100 / 150 / 200
- Mastleuchte
- Elektro-Kleinverteiler (im Großen Innenhof)
- E-Ladesäule PKW (am P-Platz) E-Ladesäule Fahrrad (am F.-Abstellplatz)
- E-Ladesäule PKW (am P-Platz) E-Ladesäule Fahrrad (am F.-Abstellplatz)
- PV-Speicher h x b x l ~ 1.95 x 2.00 x 1.05 m

DATUM	ÄNDERUNG	FREIGABE

CHEMNITZ STADT DER MODERNE

NEUBAU
KOOPERATIONSSCHULE CHEMNITZ
HEINRICH - SCHÜTZ - STRASSE, 09130 CHEMNITZ

	BAUMASSNAHME
BAUHERR	GEBÄUDEMANAGEMENT UND HOCHBAU STADT CHEMNITZ Friedensplatz 1, 09111 Chemnitz TEL: 0371 4881701 MAIL: grim@stadt-chemnitz.de
ARCHITEKT	JUNK & REICH ARCHITEKTEN BDA, Planungsgesellschaft mbH Kaiserstraße 39, 09113 Chemnitz TEL: 03843 46200 MAIL: info@jun-reich.de
Landschaftsarchitekt	IHLE LANDSCHAFTSARCHITEKTEN GbR Brühlmannsgäßchen 50, 99425 Weimar Tel. 03643 48 28 90 MAIL: weimar@ihle-la.de
TRAGWERKSPLANUNG	KRONE INGENIEURE GmbH + Kaiserdamm/Jagdschloßallee 1 u. 2, 13583 Berlin TEL: 030/3543 6-0 MAIL: mail@krone.de
ELT-PLANUNG	ELEKTROPLANUNG KOMPETENZ Reichenhainer Straße 41, 09126 Chemnitz TEL: 0371 400079-0 MAIL: info@elektroplanung-kuenzel.de
HLS-PLANUNG	GÜNTHER INGENIEURE Enderstraße 94, 01277 Dresden TEL: 0351 21386-0 MAIL: gpw-plandresden@g-ingenieure.de

				FREIGABE AM: Lph 01-04 am 08.02.2022 von Hr. Fischer, GMH Lph 05 am 11.03.2022 von Hr. Fischer, GMH Stadt Chemnitz/ Gebäudemanagement HOCHBAU Technische Leitung
1425 x 800 mm	11.03.2022	**Lph 05 - Ausführungsplanung**	Materialplan	
PLANFORMAT	GEPR. / DATUM	PLANUNGSPHASE	PLANBEZEICHNUNG	

	1:200			V.1.1	B
	MAßSTAB	BAUTEIL	EBENE	PLAN-NR.	INDEX