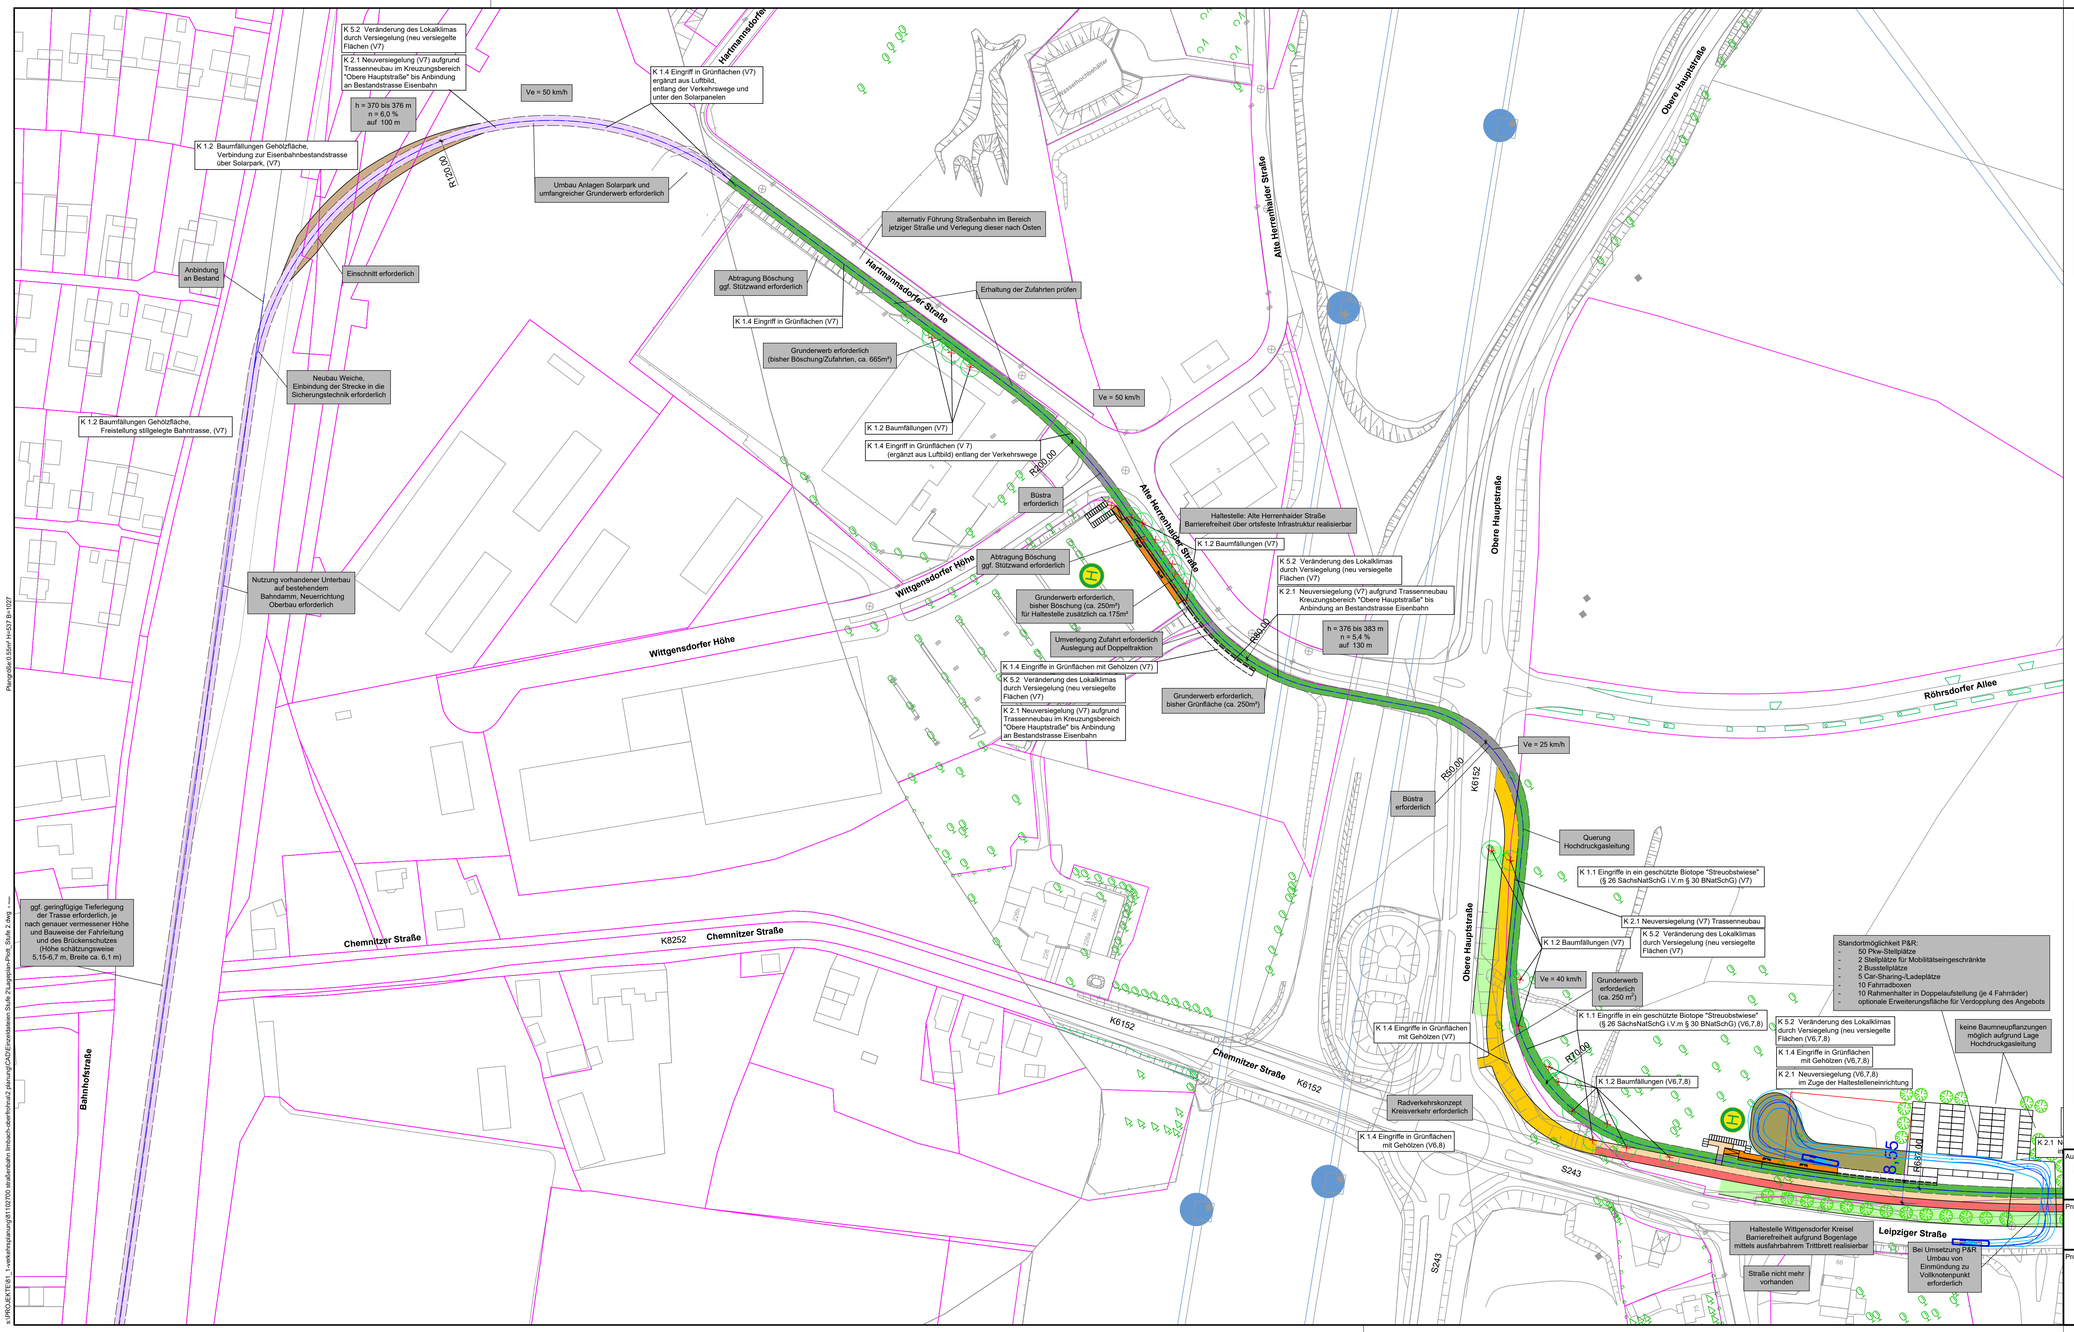

Legende Planung

Bestand	Neu	
		Fahrbahn
		straßenbündiger Bahnkörper
		besonderer Bahnkörper
		Haltestellenwartefläche
		Gehweg
		ruhender Verkehr
		Grünfläche
		Radfahrstreifen
		Radweg
		gemeinsamer Geh- und Radweg
		Einschnitt
		Damm

- Baum Neupflanzung
- Baumbestand
- Baumbestand gemäß Shape-Daten (aktueller Stand)
- Baumfällung
- Baum vor Ort bereits nicht mehr vorhanden
- Baumerhalt in derzeitigem Planungsstadium noch unklar, ggf. Fällung und Neupflanzung an gleichem Standort
- 153 Flurstücksnummer /-grenze
- Gebäude aus Stadtkarte
- Borde aus Stadtkarte
- Borde geplant
- Gleisachsen
- Markierungen
- Hochspannungsmast (Ergänzung aus GIS-Daten)

Quellendaten der Grundkarte: Geodaten der Landesvermessung Sachsen
Staatsbetrieb Geobasisinformation und Vermessung Sachsen 2016

Auftraggeber
CHEMNITZ STADT DER MODERNE
Stadt Chemnitz
Tiefbauamt
Friedensplatz 1
09111 Chemnitz
tiefbauamt@stadt-chemnitz.de

Fachplaner
VCDB VerkehrsConsult Dresden-Berlin GmbH
Könneritzstraße 31
01067 Dresden
Tel. (0351) 48 2 31 00
Fax (0351) 48 2 31 09
Landschaftsarchitektur Thiers Grossmann
Wasastraße 8
01219 Dresden
Tel. (0351) 8 77 34 20
Fax (0351) 8 77 34 66

Projektpartner
Vorhabenträger: ZWECKVERBAND VMS VERKEHRSVERBUND MITTELSACHSEN
Maßnahmeträger: CVAG CHEMNITZER VERKEHRS-AG

Projekt

Linienbestimmung Chemnitzer Modell Norderweiterung nach Limbach-Oberfrohna

Planinhalt

Lageplan Feinplanung Bereich Wittgensdorfer Kreisel/Solarpark

Datum:	Maßstab:	
03/2022	1:1000	Blatt 9